


# ŁÓDŹ, UL. KONSTANTYNOWSKA 38-40

Budynek: **2**



Piętro: **3**

Klatka: **B**

Mieszkanie: **22**

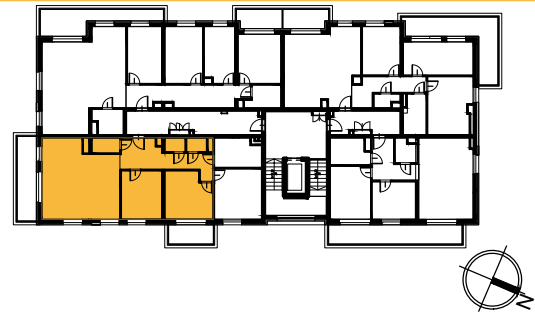

Schemat budynku  
Lokalizacja mieszkania

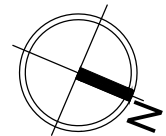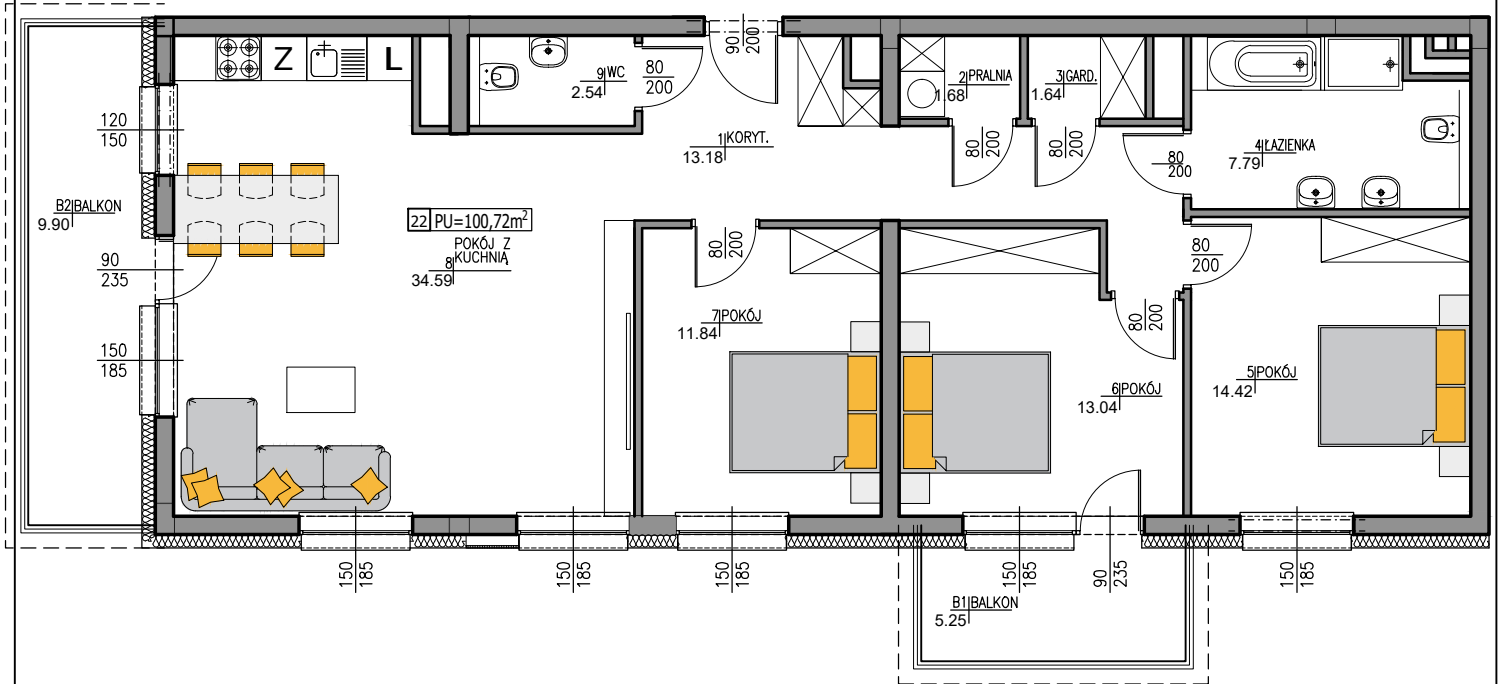

## Powierzchnia użytkowa

**100,72 m<sup>2</sup>**

1. Korytarz	13,18 m <sup>2</sup>
2. Pralnia	1,68 m <sup>2</sup>
3. Garderoba	1,64 m <sup>2</sup>
4. Łazienka	7,79 m <sup>2</sup>
5. Pokój	14,42 m <sup>2</sup>
6. Pokój	13,04 m <sup>2</sup>
7. Pokój	11,84 m <sup>2</sup>
8. Pokój z kuchnią	34,59 m <sup>2</sup>
9. WC	2,54 m <sup>2</sup>

+ Balkon 1	5,25 m <sup>2</sup>
+ Balkon 2	9,90 m <sup>2</sup>

0 1 2 3 4 5m

BIURO SPRZEDAŻY:

PROJEKTANT:

mgr inż. arch. Ewa Dąbrowska

**GRUPA PRO**  
ARCHITEKTURA

UWAGA: Wyposażenie i zagospodarowanie lokalu ma charakter wyłącznie poglądowy i nie stanowi oferty handlowej.  
Powierzchnia pomieszczeń liczona jest wg normy PN-ISO 9836.