


ŁÓDŹ, UL. KONSTANTYNOWSKA 38-40

Budynek: **1**



Piętro: **3**

Klatka: **A**

Mieszkanie: **21**

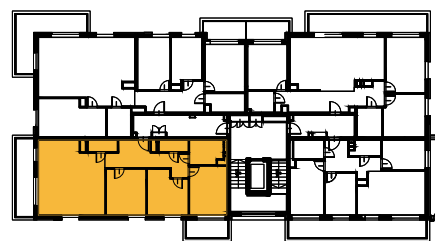

Schemat budynku
Lokalizacja mieszkania

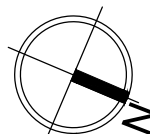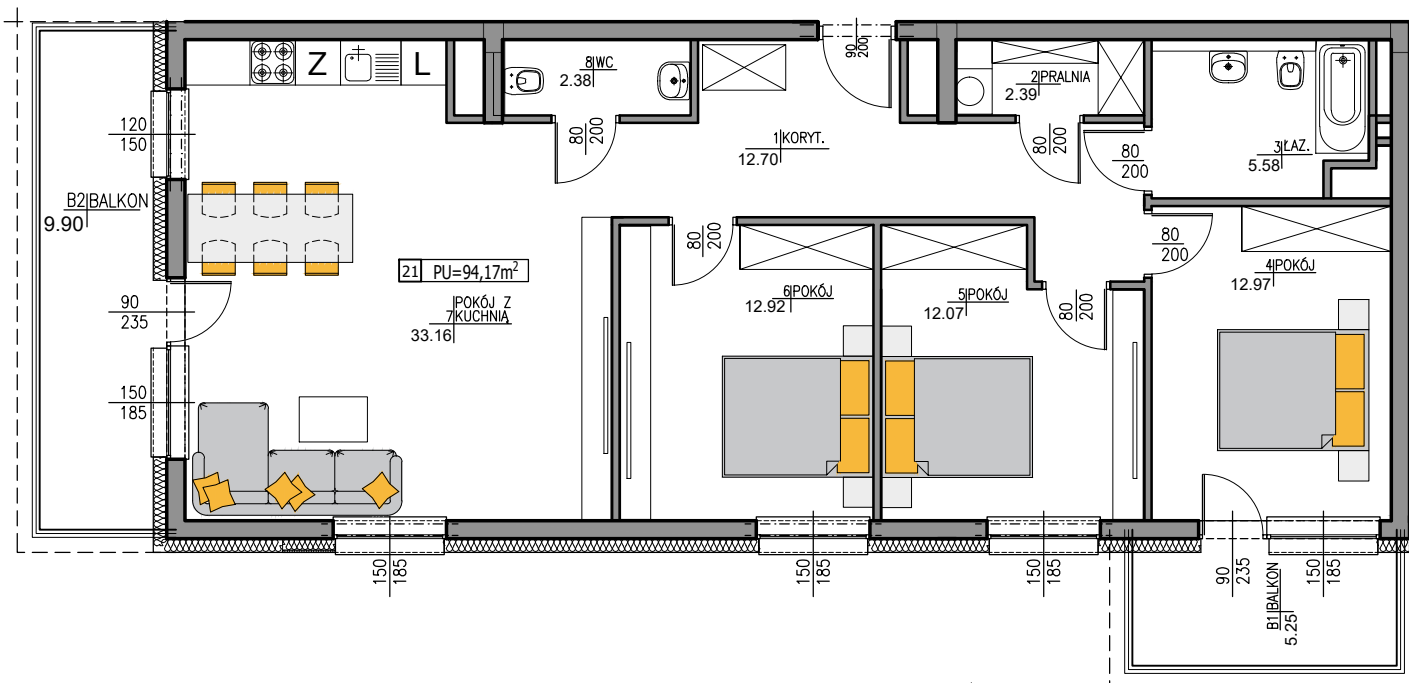

0 1 2 3 4 5m

Powierzchnia użytkowa 94,17 m²

1. Korytarz	12,70 m ²
2. Pralnia	2,39 m ²
3. Łazienka	5,58 m ²
4. Pokój	12,97 m ²
5. Pokój	12,07 m ²
6. Pokój	12,92 m ²
7. Pokój z kuchnią	33,16 m ²
8. WC	2,38 m ²

+ Balkon 1	5,25 m ²
+ Balkon 2	9,90 m ²

BIURO SPRZEDAŻY:

PROJEKTANT:

mgr inż. arch. Ewa Dąbrowska

GRUPA PRO
ARCHITEKTURA

UWAGA: Wyposażenie i zagospodarowanie lokalu ma charakter wyłącznie poglądowy i nie stanowi oferty handlowej. Powierzchnia pomieszczeń liczona jest wg normy PN-ISO 9836.