


ŁÓDŹ, UL. KONSTANTYNOWSKA 38-40

Budynek: **1**

Piętro: **3**



Klatka: **A**

Mieszkanie: **22**

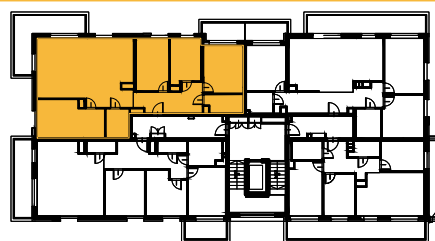

Schemat budynku

Lokalizacja mieszkania

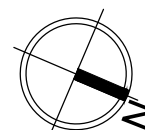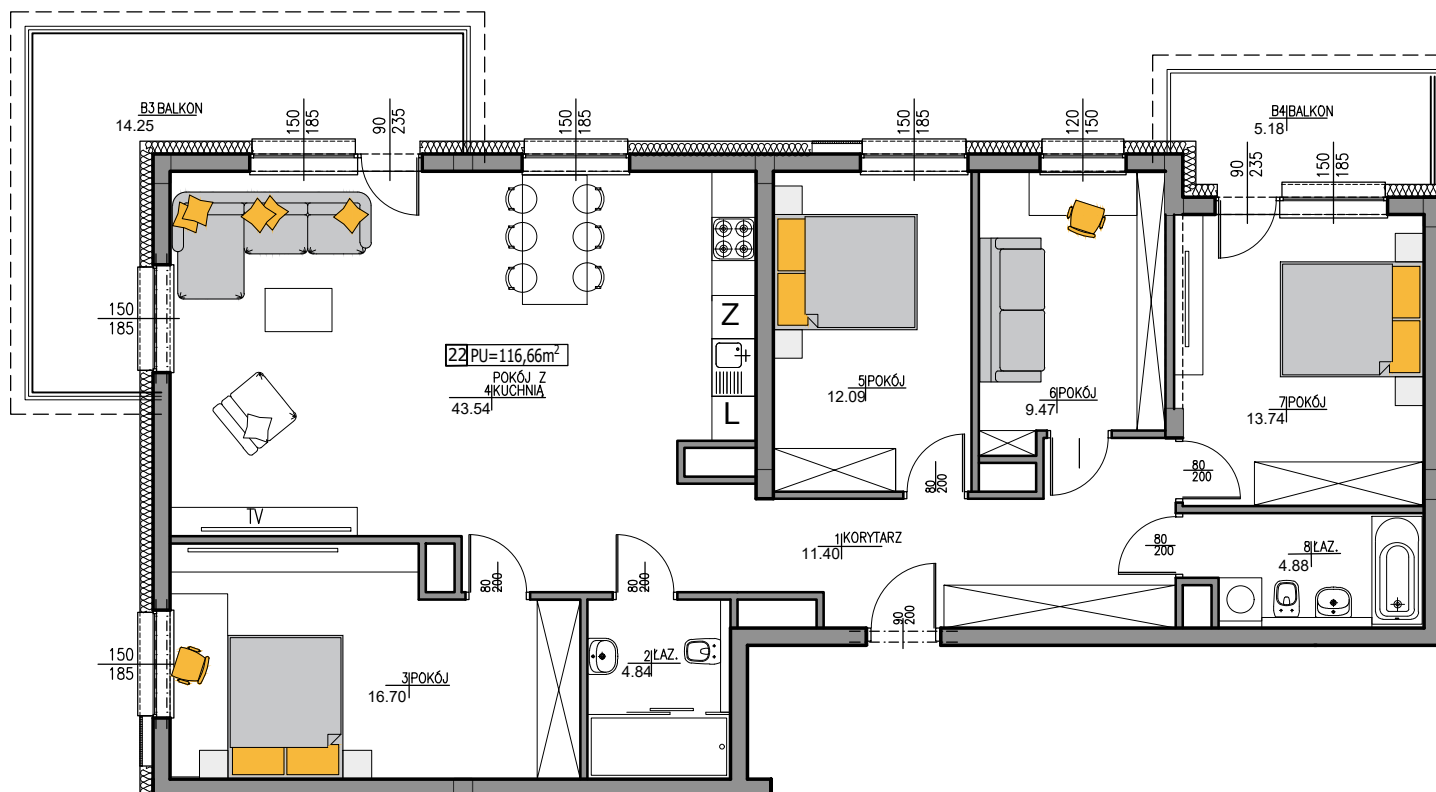

0 1 2 3 4 5m

Powierzchnia użytkowa 116,66 m²

1. Korytarz	11,40 m ²
2. Łazienka	4,84 m ²
3. Pokój	16,70 m ²
4. Pokój z kuchnią	43,54 m ²
5. Pokój	12,09 m ²
6. Pokój	9,47 m ²
7. Pokój	13,74 m ²
8. Łazienka	4,88 m ²

+ Balkon	14,25 m ²
+ Balkon	5,18 m ²

BIURO SPRZEDAŻY:

PROJEKTANT:

mgr inż. arch. Ewa Dąbrowska

GRUPA PRO
ARCHITEKTURA

UWAGA: Wyposażenie i zagospodarowanie lokalu ma charakter wyczątnie poglądowny i nie stanowi oferty handlowej. Powierzchnia pomieszczeń liczona jest wg normy PN-ISO 9836.